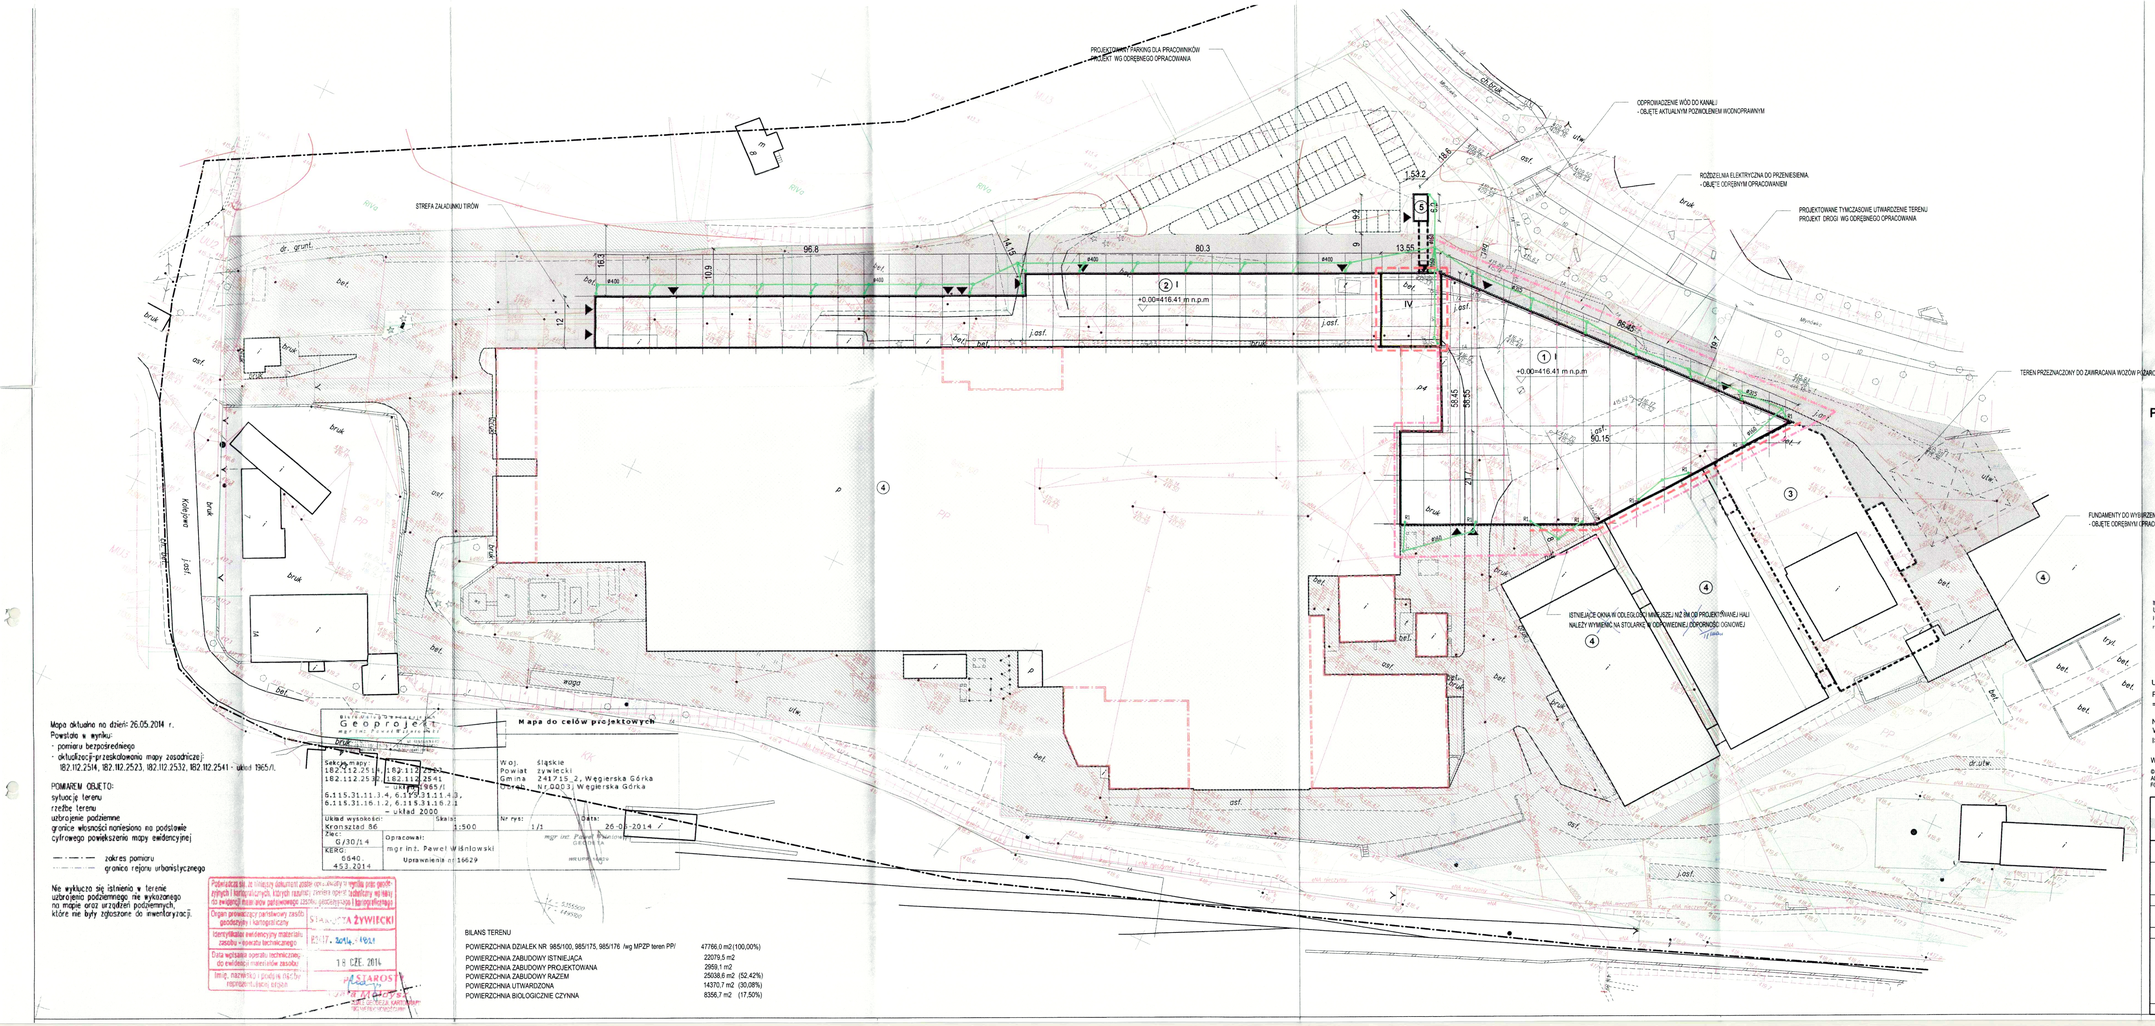

LEGENDA:

- PROJEKTOWANE DRZWI / BRAMY
- OBIEKTY ISTNIEJĄCE
- OBIEKTY PROJEKTOWANE
- POWIERZCHNIA UTWARDZONA - ISTNIEJĄCA
- TERENY ZIELONE ISTNIEJĄCE
- ZAKRES OPRACOWANIA
- ŚCIANY WYDZIELENIA P.POŻ
- POWIERZCHNIE ISTNIEJĄCEJ CZĘŚCI ZAKŁADU PODLEGAJĄCE WYDZIELENIU P.POŻ WG ODRĘBNEGO OPRACOWANIA - ANALIZY STREFY POŻAROWEJ ISTNIEJĄCEJ I PROJEKTOWANEJ CZĘŚCI ZAKŁADU
- (1) PROJEKTOWANA HALA PRODUKCYJNA
- (2) PROJEKTOWANA HALA PRODUKCYJNO - MAGAZYNOWA - OBJĘTA ODRĘBNYM OPRACOWANIEM I POZWOLENIEM
- (3) HALA MAGAZYNOWA W TRAKCIE REALIZACJI
- (4) ISTNIEJĄCA ZABUDOWA ZAKŁADU
- (5) PROJEKTOWANY POMOST KOMUNIKACYJNY
- ISTNIEJĄCE HYDRANTY
- ISTNIEJĄCE STUDNIE

MEDIA ISTNIEJĄCE:

- WODOCIĄG
- WODOCIĄG
- LINIA ENERGETYCZNA
- KANALIZACJA SANITARNA
- KANALIZACJA SANITARNA DO LIKWIDACJI
- KANALIZACJA DESZCZOWA
- KANALIZACJA DESZCZOWA DO LIKWIDACJI
- INSTALACJA GAZOWA
- STUDZIENKA KANALIZACYJNA
- ZASUWA LINIOWA PRZEWODU

MEDIA PROJEKTOWANE:

- KANALIZACJA DESZCZOWA

PROJEKT ZAGOSPODAROWANIA TERENU

1:500

STAROSTWO POWIATOWE w Żywcu ul. Kościuszki 13 34-300 Żywiec

N

Rzeczoznawca dz. zabezpieczeń przeciwpożarowych
mr Stanisław Kucharczyk
Nr uprawnień: ISP 7/1/88

Żywiec 15.02.2016

Uzgodniono pod względem wymagań higienicznych i zdrowotnych bez zastrzeżeń (~~z zastrzeżeniami~~).
inż. Krystyna Skalska-Kuschke
GŁÓWNY SPECJALISTA SANITARNO-HIGIENICZNY
ul. Kościuszki 42 tel. 33 861 19 7 0/60
w ZAKŁADZIE HIGIENY PUBLICZNEGO
w Żywcu, Budynek Sanepidu
Data: ul. Bronowskiego 24/R - Tel. 815-79-42
Lp. opinii: 3 / 1 / 15

mgr inż. arch. Maciej Wiewióra
Uprawnienia budowlane do projektowania bez ograniczeń w specjalności architektonicznej
NR EWID. UPR. 193/94/B-B

Opracowanie projektu z wyłączeniem: Ochrony przeciwpożarowej, Stwierdzam
Data: 15.02.2016
Podpis:

UWAGA:
POZIOM "ZERA" BUDYNKU PROJEKTOWANEGO: +0.00=416,41 m n.p.m
= POZIOM WYKONCZONEJ POSADZKI W ISTNIEJĄCEJ, SĄSIADUJĄCEJ HALI PRODUKCYJNEJ

NALEŻY ZACHOWAĆ SZCZEGÓLNĄ OSTROŻNOŚĆ PODCZAS ROBÓT ZIEMNYCH.
WYKAZANE NA MAPIE SIECI INFRASTRUKTURY TECHNICZNEJ MAJĄ ORIENTACYJNY PRZEBIEG.
ISTNIEJE MOŻLIWOŚĆ ŻE NIE ZINWENTARYZOWANO WSZYSTKICH PODZIEMNYCH SIECI I URZĄDZEŃ.

WIEWIÓRA & GOLCZYK ARCHITEKCI s.c. GRUDZIEŃ 2015

© WSZELKIE PRAWA AUTORSKIE ZASTRZEŻONE - ZADNA CZĘŚĆ TEGO RYSUNKU NIE MOŻE BYĆ REPRODUKOWANA, PRZECHOWYWANA W SYSTEMACH ODZYSKIWANIA ANI PRZEKAZYWANA W SPOSÓB ELEKTRONICZNY, LUB MECHANICZNY W POSTAĆ ODBITKI KSEROGRAFICZNEJ, NAGRANIA CZY W JAKIEJKOLWIEK INNEJ FORMIE, BEZ WCZEŚNIEJSZEGO UZYSKANIA PISEMNEJ ZGODY WŁASCICIELA PRAWA AUTORSKICH.
Dz. Ust. Nr 24 Poz. 83 z dn. 4.02.1994 r.

WIEWIÓRA & GOLCZYK ARCHITEKCI
ARCHITEKTURA, URBANISTYKA, PROJEKTY WNĘTRZ, NADZÓR AUTORSKI
Wiewióra & Golczyk Architekci s.c. 34-300 Żywiec ul. Kościuszki 42 tel. 33 861 65 57 biuro@wiewioragolczyk.pl www.wiewioragolczyk.pl

BRANŻA: **ARCHITEKTURA - PROJEKT BUDOWLANY**

PROJEKT: **PROJEKT HALI PRODUKCYJNEJ - FORMERNIA II Z INFRASTRUKTURĄ TECHNICZNĄ, W WĘGIERSKIEJ GÓRCE NA DZ. NR 985/100; 985/175; 985/176**

NR PROJEKTU: **1429**
AutoCAD LT 2011
301-82206908
INDEKS:

INWESTOR: **METALPOL Węgierska Górka Sp. z o.o ul. Kolejowa 6, 34-350 Węgierska Górka**

RYSUNEK: **PROJEKT ZAGOSPODAROWANA TERENU**

DATA: **12.2015**

GŁÓWNY PROJEKTANT:	MACIEJ WIEWIÓRA	NR UPRAWNIEŃ:	199/94 B-B
ZESPÓŁ PROJEKTOWY:	IREWIUSZ JURASZ	NR UPRAWNIEŃ:	
		NR UPRAWNIEŃ:	
		NR UPRAWNIEŃ:	
		NR UPRAWNIEŃ:	
		NR UPRAWNIEŃ:	
		NR UPRAWNIEŃ:	
SPRAWDZAJĄCY:	MAGDALENA ŻULAWSKA	NR UPRAWNIEŃ:	1158 SLOKK

KREŚLIŁ: I.J.
SKALA: 1:500
NR RYSUNKU: **A-001**