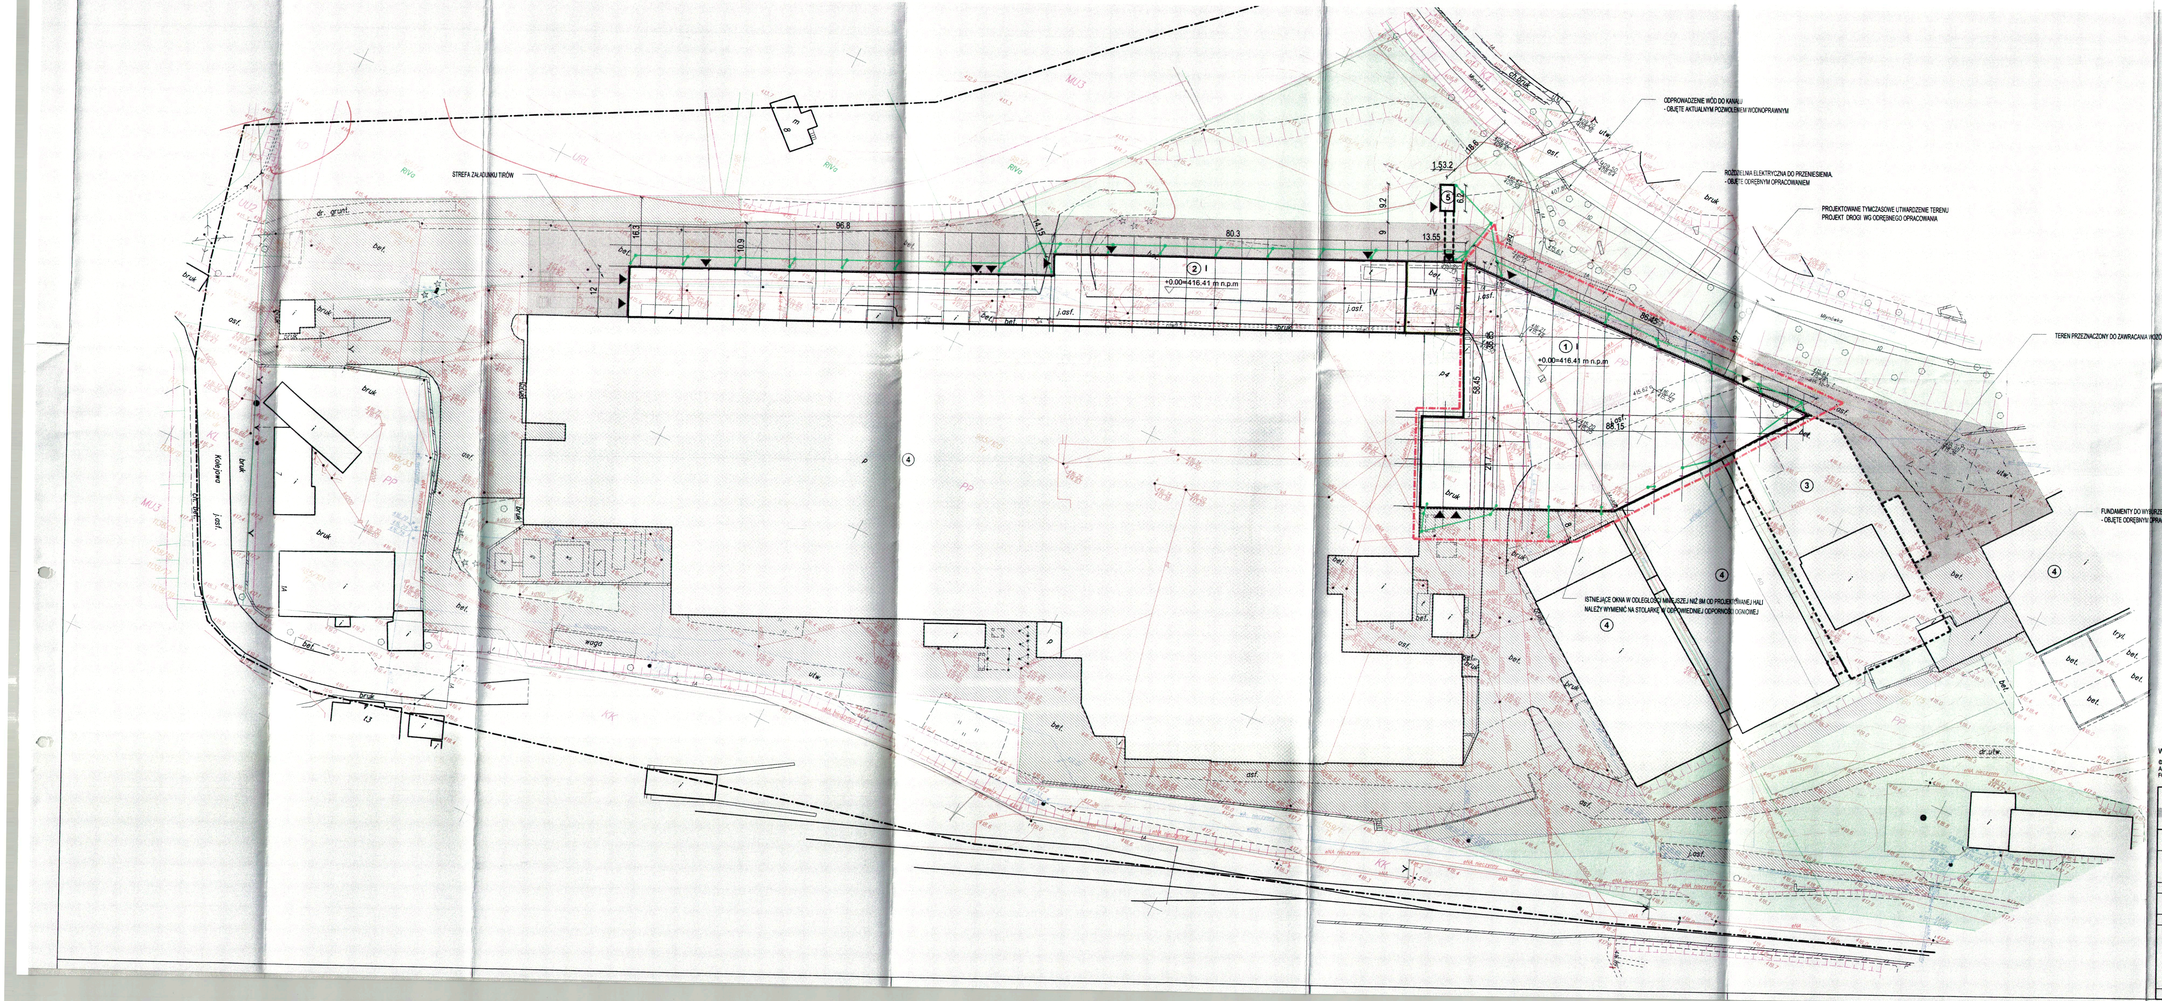

LEGENDA:

- PROJEKTOWANE DRZWI / BRAMY
- OBIEKTY ISTNIEJĄCE
- OBIEKTY PROJEKTOWANE
- POWIERZCHNIA UTWARDZONA - ISTNIEJĄCA
- TERENY ZIELONE ISTNIEJĄCE
- ZAKRES OPRACOWANIA
- (1) PROJEKTOWANA HALA PRODUKCYJNA
- (2) PROJEKTOWANA HALA PRODUKCYJNO - MAGAZYNOWA - OBJĘTA ODRĘBNYM OPRACOWANIEM / POZWOLENIEM
- (3) HALA MAGAZYNOWA W TRAKCIE REALIZACJI
- (4) ISTNIEJĄCA ZABUDOWA ZAKŁADU
- (5) PROJEKTOWANY POMOST KOMUNIKACYJNY - OBJĘTA ODRĘBNYM OPRACOWANIEM / POZWOLENIEM
- ISTNIEJĄCE HYDRANTY
- ISTNIEJĄCE STUDNIE

MEDIA ISTNIEJĄCE:

- WODOCIĄG
- WODOCIĄG
- LINIA ENERGETYCZNA
- KANALIZACJA SANITARNA
- KANALIZACJA SANITARNA DO LIKWIDACJI
- KANALIZACJA DESZCZOWA
- KANALIZACJA DESZCZOWA DO LIKWIDACJI
- INSTALACJA GAZOWA
- STUDZIENKA KANALIZACYJNA
- ZASUWA LINIOWA PRZEWODU

MEDIA PROJEKTOWANE:

- KANALIZACJA DESZCZOWA

PROJEKT ZAGOSPODAROWANIA TERENU

1:500

STAROSTWO POWIATOWE w Żywcu ul. Krasińskiego 2 34-300 ŻYWIEC

Zaopiniowano bez uwag
Z upoważnienia STAROSTY ŻYWIECKIEGO Kierownik Wydziału Mariusz Godek
12.01.2016

WIEWIÓRA & GOLCZYK ARCHITEKCI s.c. **GRUDZIEŃ 2015**

© WSZELKIE PRAWA AUTORSKIE ZASTRZEŻONE - ŻADNA CZĘŚĆ TEGO RYSUNKU NIE MOŻE BYĆ REPRODUKOWANA, PRZECHOWYWANA W SYSTEMACH ODZYSKIWANIA ANI PRZEKAZYWANA W SPOSÓB ELEKTRONICZNY LUB MECHANICZNY W POSTACI ODBITKI KSEROGRAFICZNEJ, NAGRANIA CZY W JAKIEJKOLWIEK INNEJ FORMIE, BEZ WCZEŚNIEJSZEGO UZYSKANIA PISEMNEJ ZGODY WŁAŚCICIELA PRAW AUTORSKICH.

Dz. Ust. Nr 24 Poz. 83 z dn. 4.02.1994 r.

WIEWIÓRA & GOLCZYK
ARCHITEKCI
ARCHITEKTURA URBANISTYKA PROJEKTY WNĘTRZ NADZÓR AUTORSKI
Wiewióra & Golczyk Architekci s.c. 34-300 Żywiec ul. Kościuszki 42 tel. 33 861 65 57 biuro@wiewioragolczyk.pl www.wiewioragolczyk.pl

BRANŻA : **ARCHITEKTURA - PROJEKT BUDOWLANY**

PROJEKT : **PROJEKT HALI PRODUKCYJNEJ - FORMIERNIA II Z INFRASTRUKTURĄ TECHNICZNĄ, W WĘGIERSKIEJ GÓRCE NA DZ. NR 985/100; 985/172; 985/178**

NR PROJEKTU : **1429**

AutoCAD LT 2011 301-82206960

INWESTOR : **METALPOL Węgierska Górka Sp. z o.o. ul. Kolejowa 6, 34-350 Węgierska Górka**

INDEKS :

RYSUNEK : **PROJEKT ZAGOSPODAROWANA TERENU**

DATA : **12.2015**

GŁÓWNY PROJEKTANT :	MACIEJ WIEWIÓRA	NR UPRAWNIEŃ:	19094 B-B
ZESPÓŁ PROJEKTOWY :	IRENEUSZ JURASZ	NR UPRAWNIEŃ:	
		NR UPRAWNIEŃ:	
		NR UPRAWNIEŃ:	
		NR UPRAWNIEŃ:	
		NR UPRAWNIEŃ:	
SPRAWDZAJĄCY :	MAGDALENA ŻUŁAWSKA	NR UPRAWNIEŃ:	1188 SLOOK

KRÉŚLIŁ : **I.J.**

SKALA : **1:500**

NR RYSUNKU : **A-001**