STAROSTWO POWIATOWE
W ŻYWCU
ul. Krasińskiego 13
34-300 ŻYWIEC
- 48 -

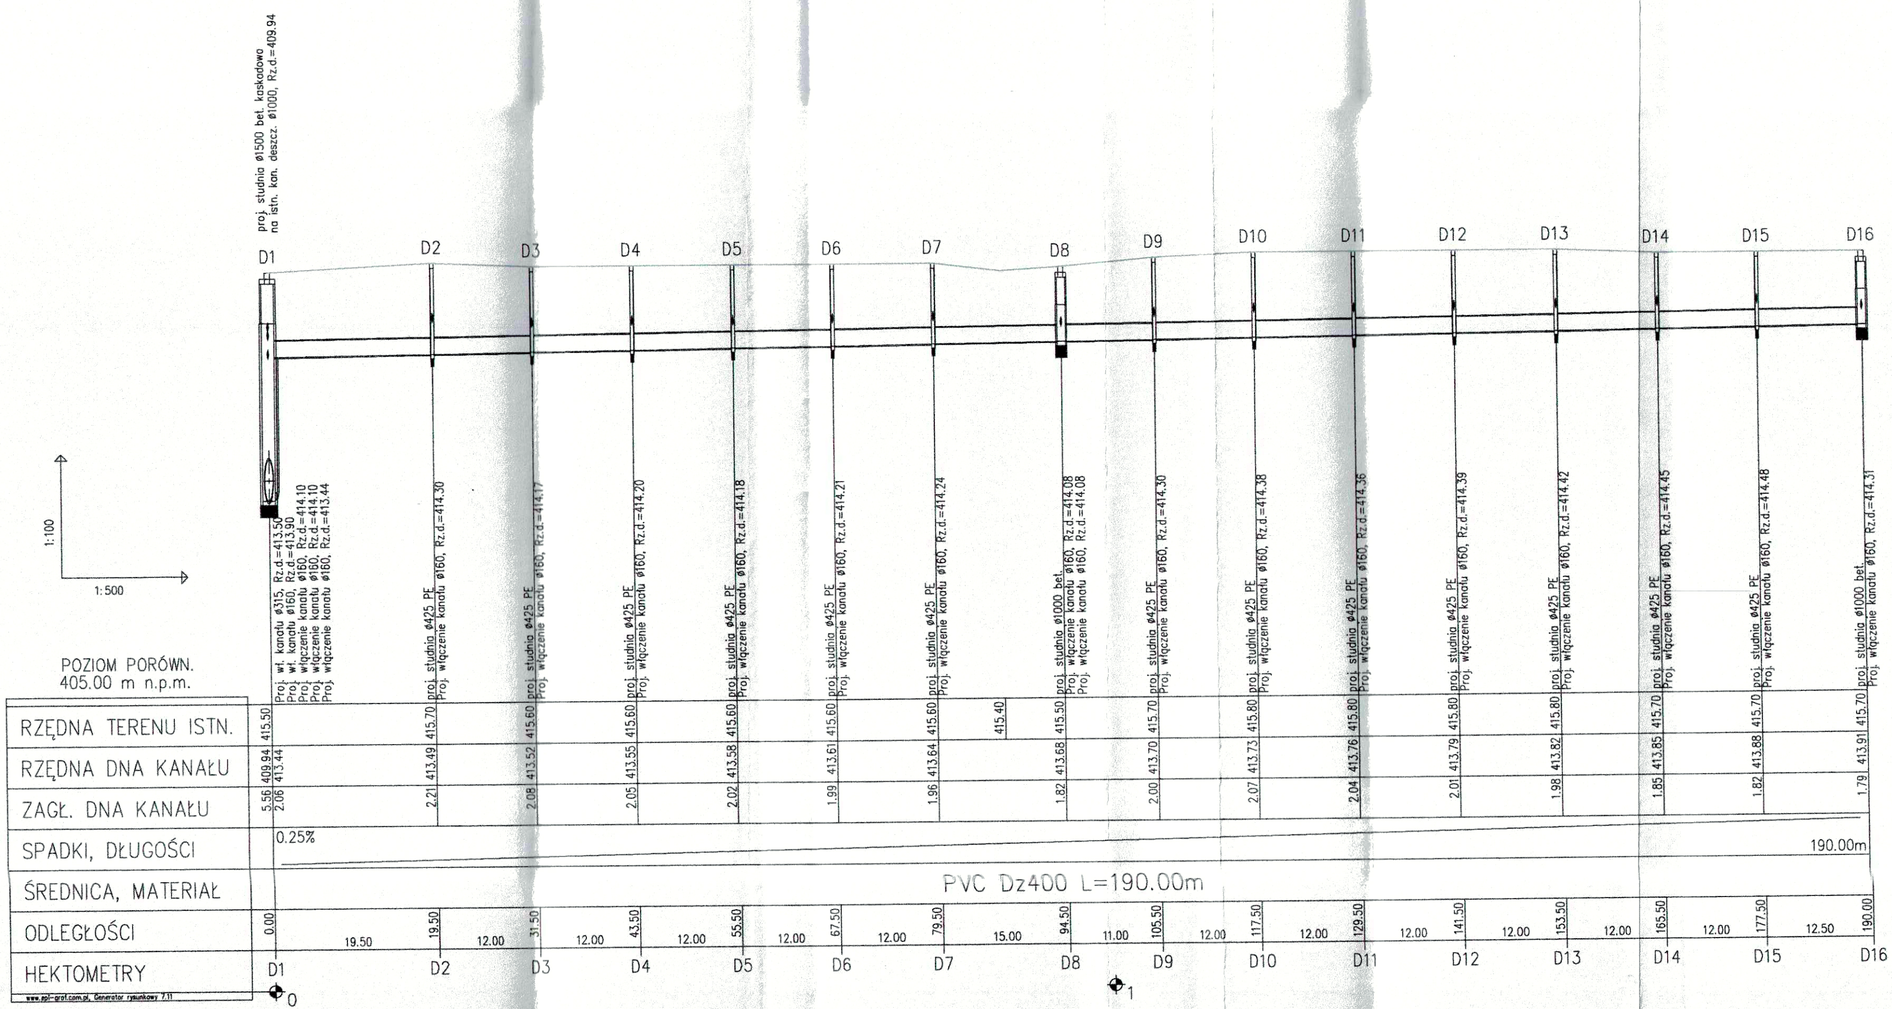

	D1	D2	D3	D4	D5	D6	D7	D8	D9	D10	D11	D12	D13	D14	D15	D16
RZĘDNA TERENU ISTN.	415.50	415.70	415.60	415.60	415.60	415.60	415.60	415.40	415.50	415.70	415.80	415.80	415.80	415.70	415.70	415.70
RZĘDNA DNA KANAŁU	409.94	413.49	413.52	413.55	413.58	413.61	413.64		413.68	413.70	413.73	413.79	413.82	413.85	413.88	413.91
ZAGŁ. DNA KANAŁU	5.56	2.21	2.08	2.05	2.02	1.99	1.96		1.82	2.00	2.07	2.01	1.98	1.85	1.82	1.79
	2.06										2.04					
ODLEGŁOŚCI	0.00	19.50	31.50	43.50	55.50	67.50	79.50		94.50	105.50	117.50	129.50	141.50	153.50	165.50	177.50	190.00
			12.00	12.00	12.00	12.00	12.00	15.00	11.00	12.00	12.00	12.00	12.00	12.00	12.00	12.50	

Proj. wł. kanału ø315, Rz.d.=413.50
Proj. wł. kanału ø160, Rz.d.=413.90
Proj. włączenie kanału ø160, Rz.d.=414.10
Proj. włączenie kanału ø160, Rz.d.=414.10
Proj. włączenie kanału ø160, Rz.d.=413.44

proj. studnia ø425 PE
Proj. włączenie kanału ø160, Rz.d.=414.30

proj. studnia ø425 PE
Proj. włączenie kanału ø160, Rz.d.=414.17

proj. studnia ø425 PE
Proj. włączenie kanału ø160, Rz.d.=414.20

proj. studnia ø425 PE
Proj. włączenie kanału ø160, Rz.d.=414.18

proj. studnia ø425 PE
Proj. włączenie kanału ø160, Rz.d.=414.21

proj. studnia ø425 PE
Proj. włączenie kanału ø160, Rz.d.=414.24

proj. studnia ø1000 bet.
Proj. włączenie kanału ø160, Rz.d.=414.08
Proj. włączenie kanału ø160, Rz.d.=414.08

proj. studnia ø425 PE
Proj. włączenie kanału ø160, Rz.d.=414.30

proj. studnia ø425 PE
Proj. włączenie kanału ø160, Rz.d.=414.38

proj. studnia ø425 PE
Proj. włączenie kanału ø160, Rz.d.=414.36

proj. studnia ø425 PE
Proj. włączenie kanału ø160, Rz.d.=414.39

proj. studnia ø425 PE
Proj. włączenie kanału ø160, Rz.d.=414.42

proj. studnia ø425 PE
Proj. włączenie kanału ø160, Rz.d.=414.45

proj. studnia ø425 PE
Proj. włączenie kanału ø160, Rz.d.=414.48

proj. studnia ø1000 bet.
Proj. włączenie kanału ø160, Rz.d.=414.31

Pracownia Projektowa „STANBUD" Cięcina ul. Wspólna 1, 34-350 Węgierska-Górka		tel./fax.: 601-86-57-32
Temat: PROJEKT HALI PRODUKCYJNEJ - FORMIERNIA II Z INFRASTRUKTURĄ TECHNICZNĄ ORAZ PROJEKT HALI PRODUKCYJNO-MAGAZYNOWEJ - OCZYSZCZALNIA II Z ZAPLECZEM SOCJALNYM W WĘGIERSKIEJ GÓRCE DZ. NR: 985/29; 985/30; 985/42; 985/100; 965/175; 985/176		Stadium: PB
Tytuł rys.: Profile podłużne sieci kanalizacji deszczowej /cz.1/		Data: 2015-12-28
Inwestor: METALPOL Węgierska Górka Sp. z o.o. 34-350 Węgierska Górka, ul. Kolejowa 6		Skala: 1:100/1:500
Projektował: mgr inż. Stanisław Golec upr. nr 308/02	Podpis:	Nr rys.: 2.1
Sprawdził: mgr inż. Urszula Jeleń upr. nr MAP/0215/PWOS/12	Podpis:	