


STAROSTWO POWIATOWE  
w Żywcu  
ul. Krasieńskiego 18  
34-300 ŻYWIEC  
-48-

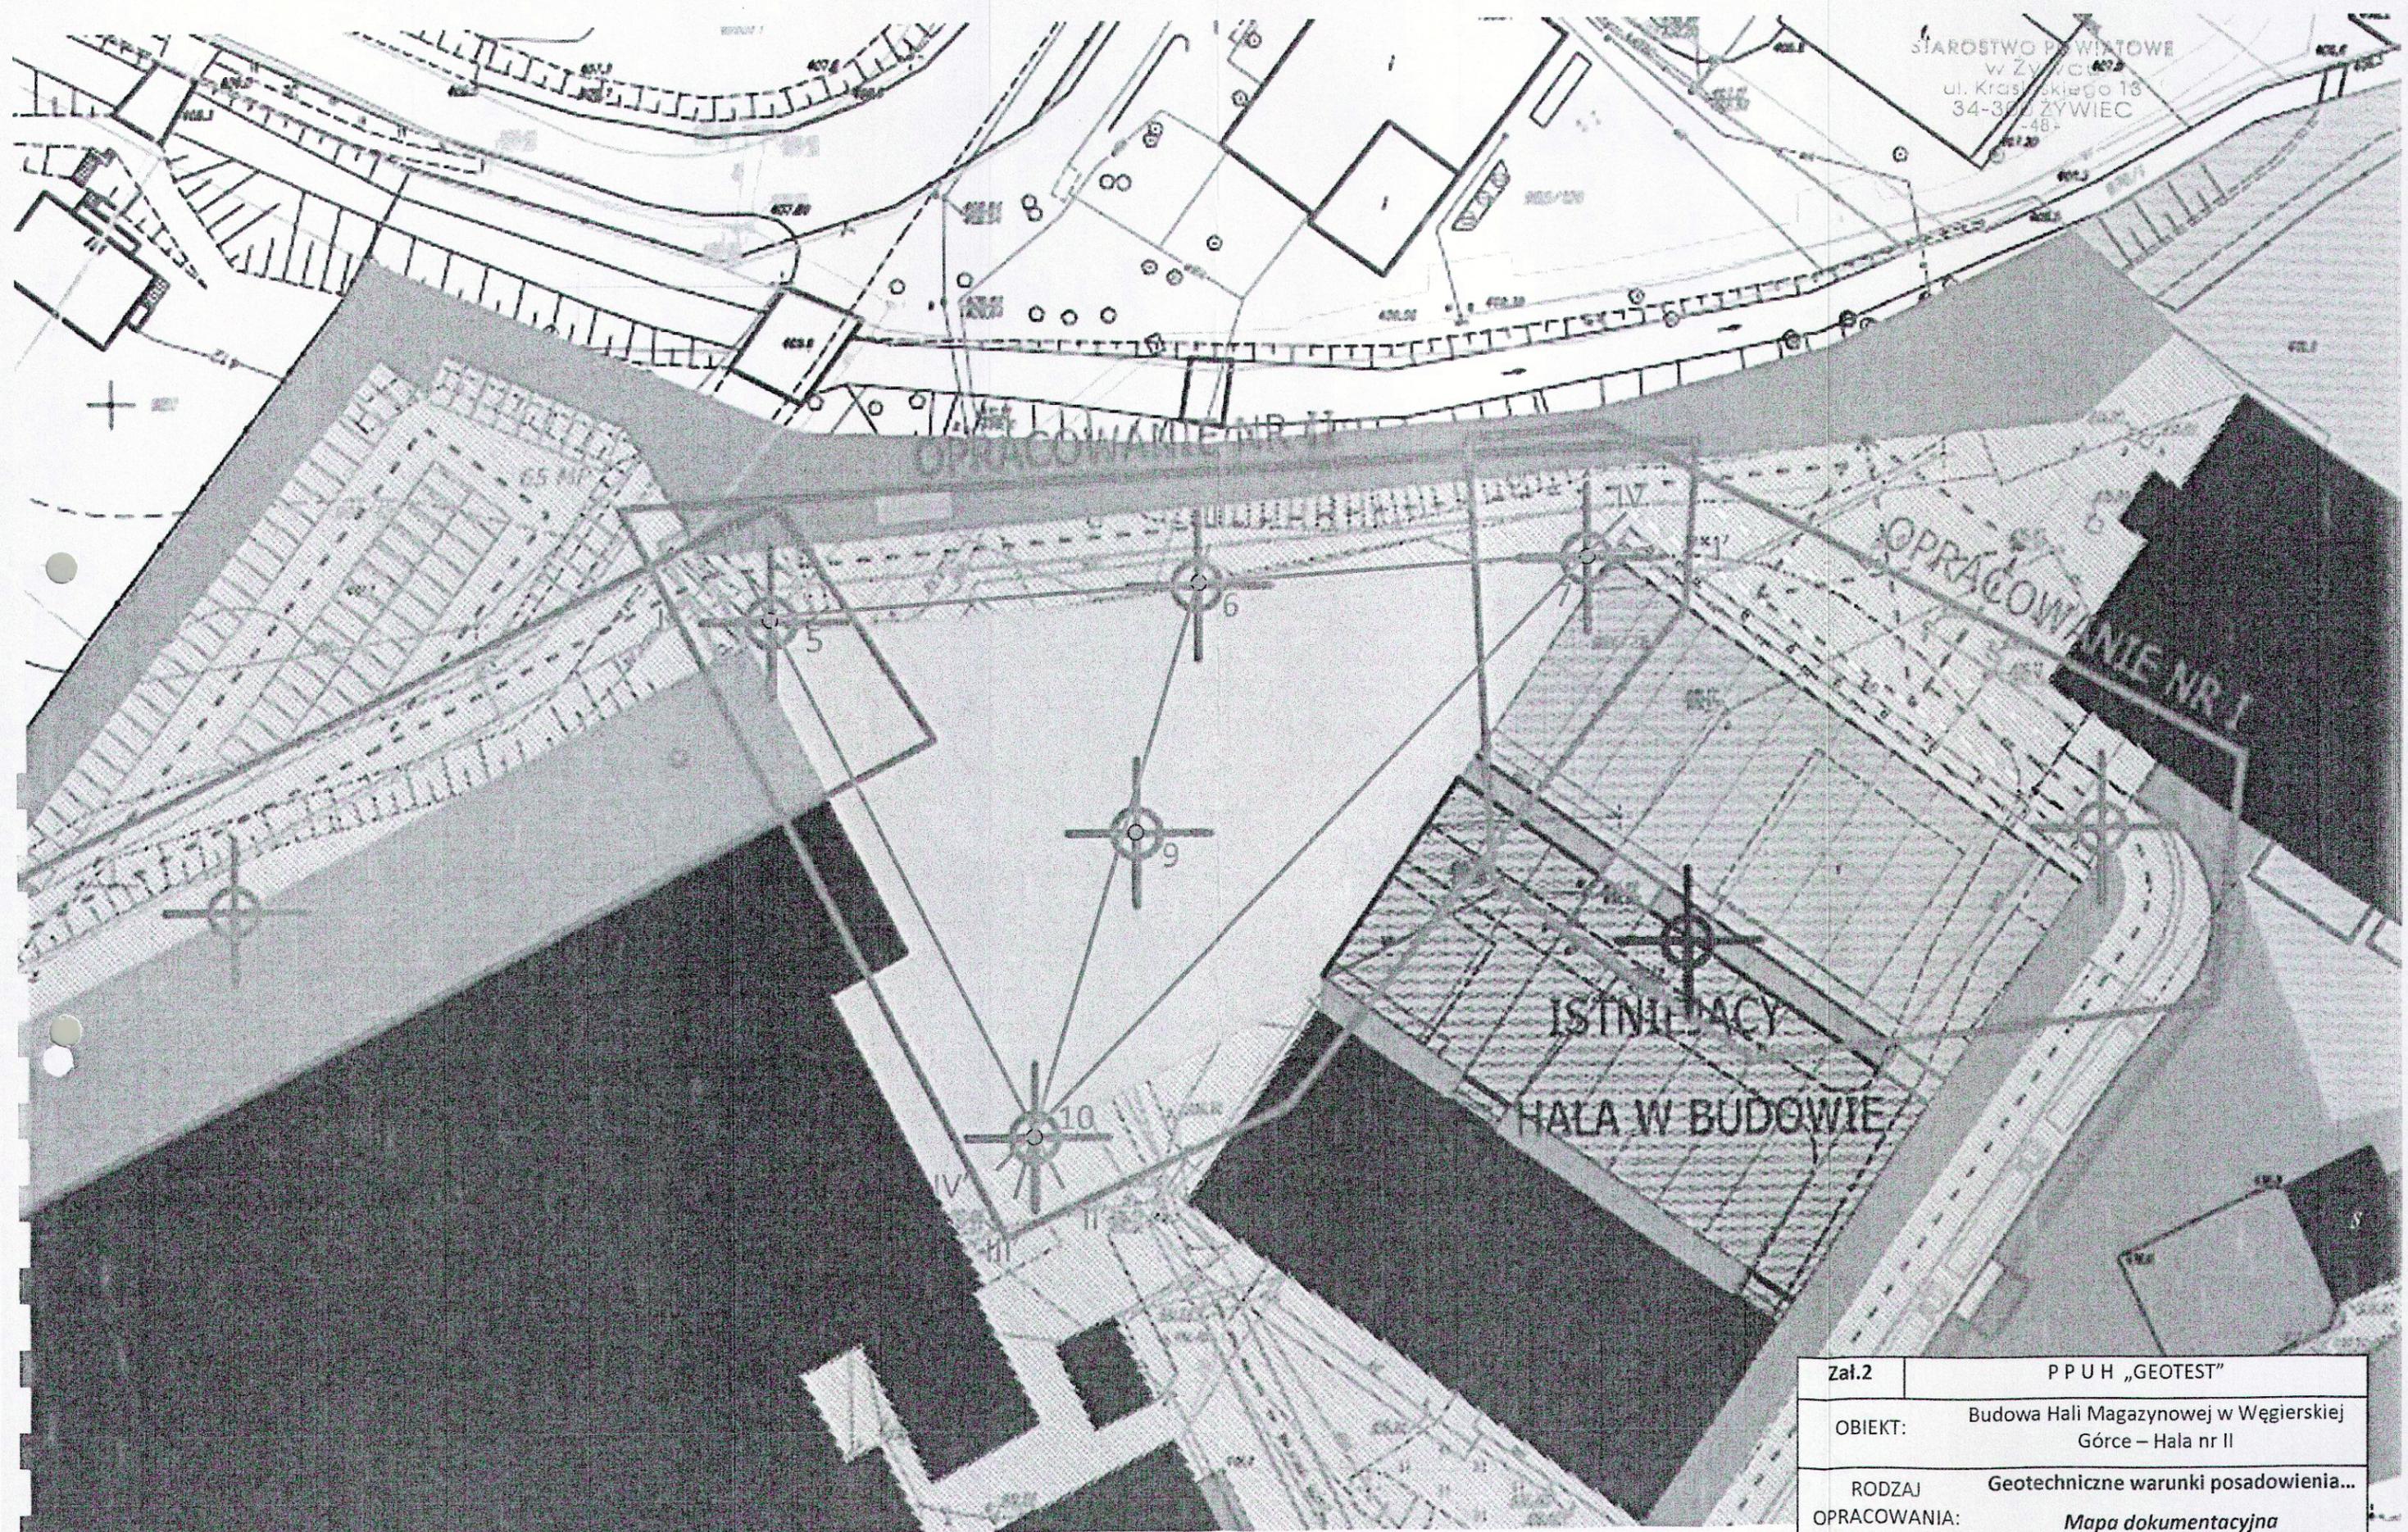

● 1 - lokalizacja otworów badawczych,  
|—| I' - linia przekroju geotechnicznego

Zał.2	P P U H „GEOTEST”	
OBIEKT:	Budowa Hali Magazynowej w Węgierskiej Górze – Hala nr II	
RODZAJ OPRACOWANIA:	Geotechniczne warunki posadowienia... Mapa dokumentacyjna	
OPRACOWAŁ: mgr Michał Rusak	DATA: 07.2014	SKALA: 1:500