


7

10

m n.p.m.

m n.p.m.

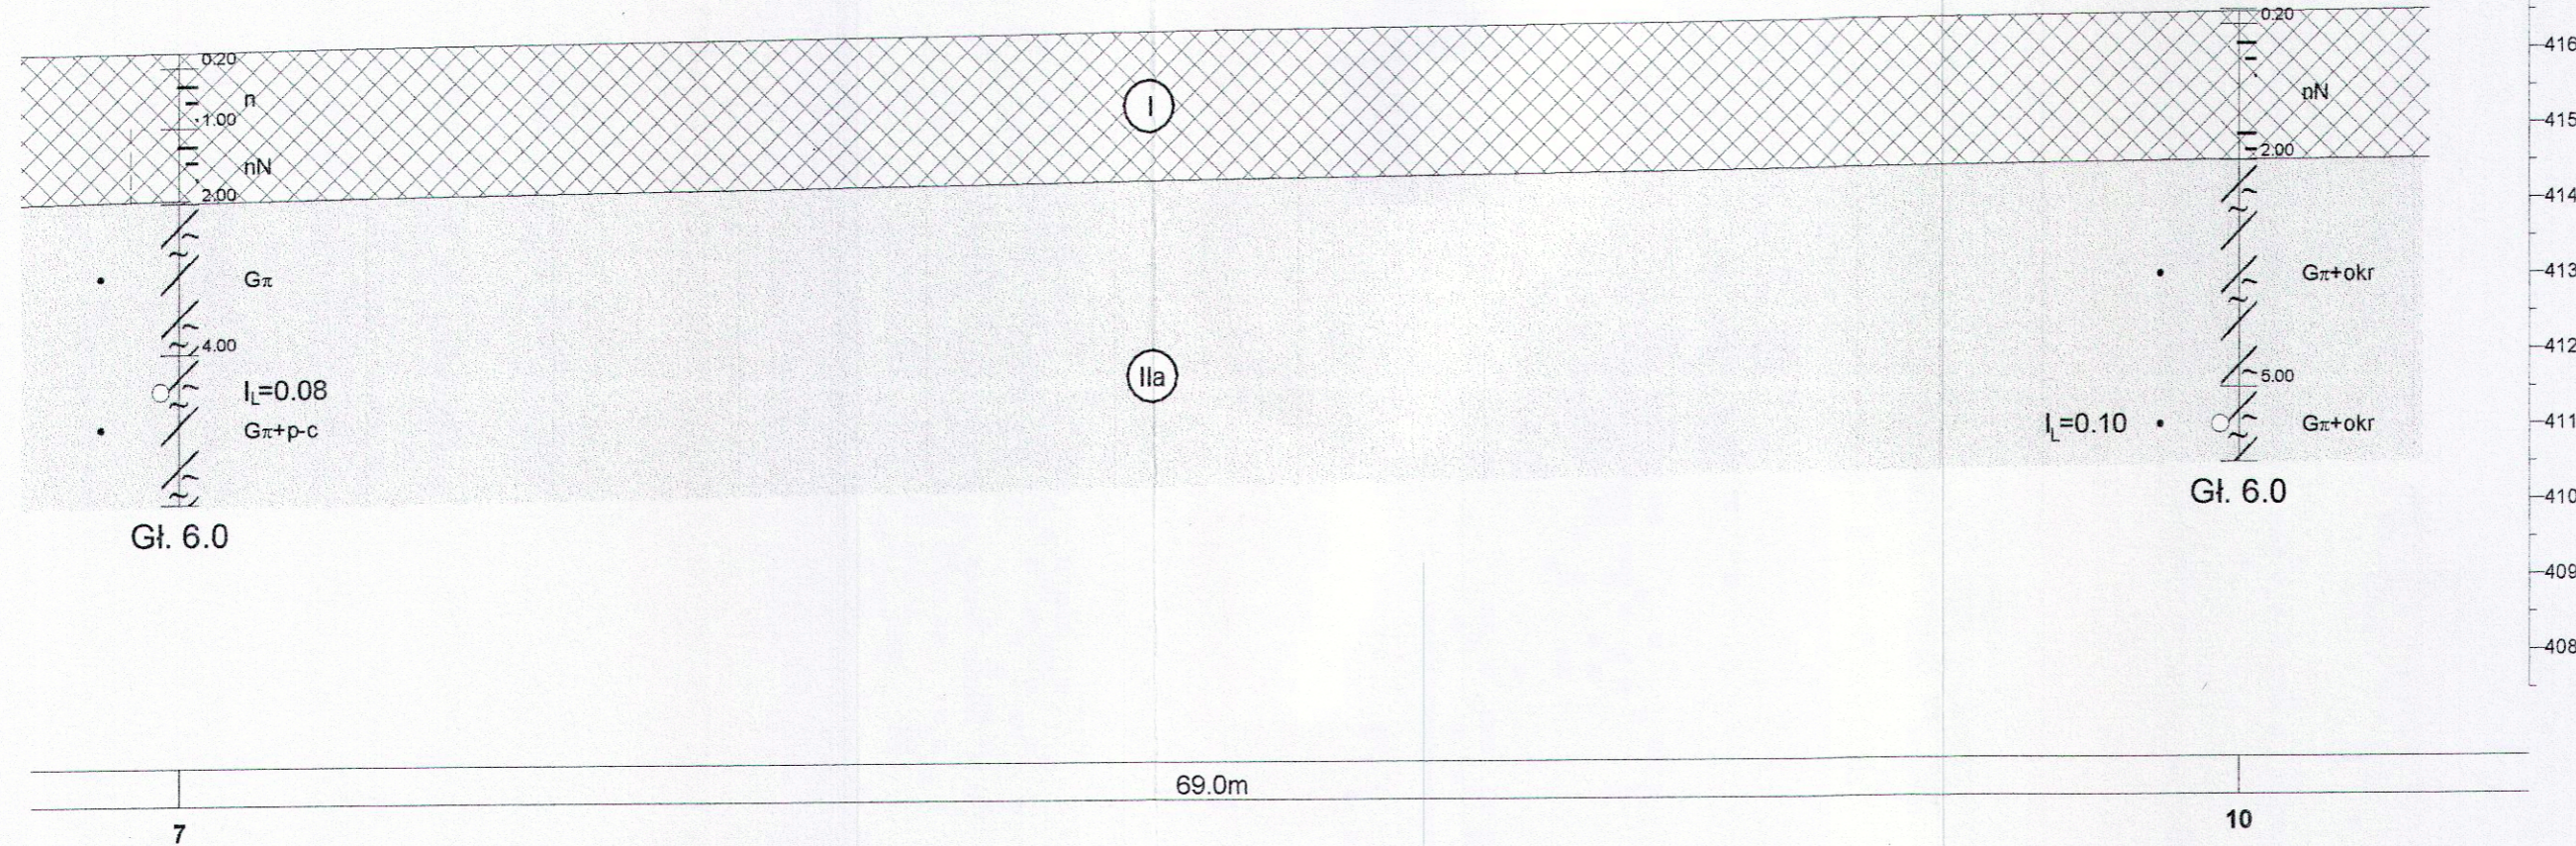

Skala
1: 250/100

Zakład Robót Geologiczno-Inżynierskich "GEOTEST"

Zał.Nr
4.4

METALPOL WĘGIERSKA GÓKA SP.Z O.O
UL. KOLEJOWA 6
34-350 WĘGIERSKA GÓRKA

Geotechniczne warunki posadowienia
dla potrzeb budowy hali II
OPRACOWANIE II

Przekrój geotechniczny
IV-----IV'

Skala
1: 250/100

	Data	Nazwisko	Podpis
Opracował	07.2014	mgr Michał Rusak	