


STAROSTWO POWIATOWE
 w Żywcu
 ul. Krasińskiego 13
 34-300 ŻYWIEC

Rzeczoznawca ds. zabezpieczeń
 przeciwpożarowych
inż. Stanisław Kucharczyk
 Nr upr. KG PSP 75/93
 Żywiec... 15.02.2016...
 Zgodnie z wymogami
 Ochrony przeciwpożarowej
 Szwajcarska
 bez uwag

- Beghelli H400LED, MF736 LED 40W DIFF, 1x104W;
- Beghelli 32-929/414/NW, Lyrta LED
- Beghelli 71033, DWIL LED PW 20R 25W 4000K, Downlight LED 25W;
- Beghelli 19332, LLARG DW RC LG 24W SA 1H, Lungialarguace LED Incasso;
- Beghelli 12109, LLARGAL LG 4x10 SE1
- Beghelli 15008, Accialo LED wersja do zabudowy na zewnątrz

Uziom wyrównawczy FeZn 25x4
 Masz odgromowy wolnostojący, wysokość zgodnie z opisem,
 połączyc przez przepust z konstrukcją dachu
 Tablica bezpiecznikowa
 Panel sterujący oświetleniem

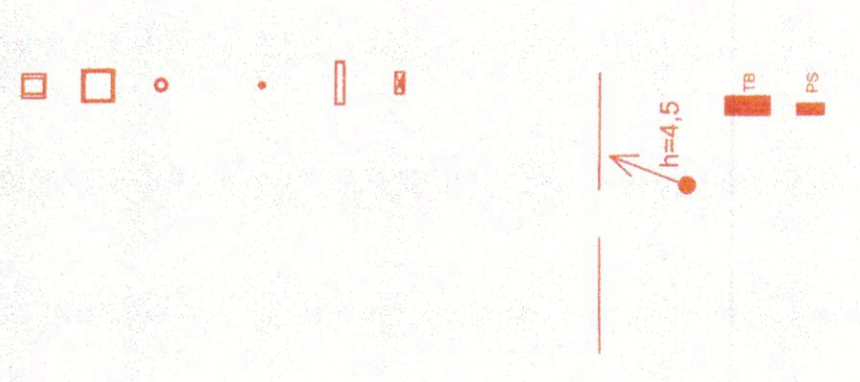

PROJEKTANT Przemysław Stana ul. Sławkowska 14 Miechów Rogoźnik	LAMBERT Przemysław Stana Spółka Jawna	
	14-125 Łódź, ul. Słowackiego 13 upr. nr SLK/18.15.PW.0E/05	DATA XII 2015
LOKALIZACJA: 34-300 Węgierska Góra	INWESTOR: METALPOL Węgierska Góra Sp. z o.o. 34-300 Węgierska Góra ul. Kołłowa 6	RYS. NR E1
SPRAWODZIŁ Stanisław Świątek upr. nr 1279/14-B	OBIEKT/TEMAT: Hala produkcyjna - remont II z infrastruktura techniczna	SKALA 1:20
	RYSUJEK: Kent Hal produkcyjnej	