




Przekrój 1-1  
1:100

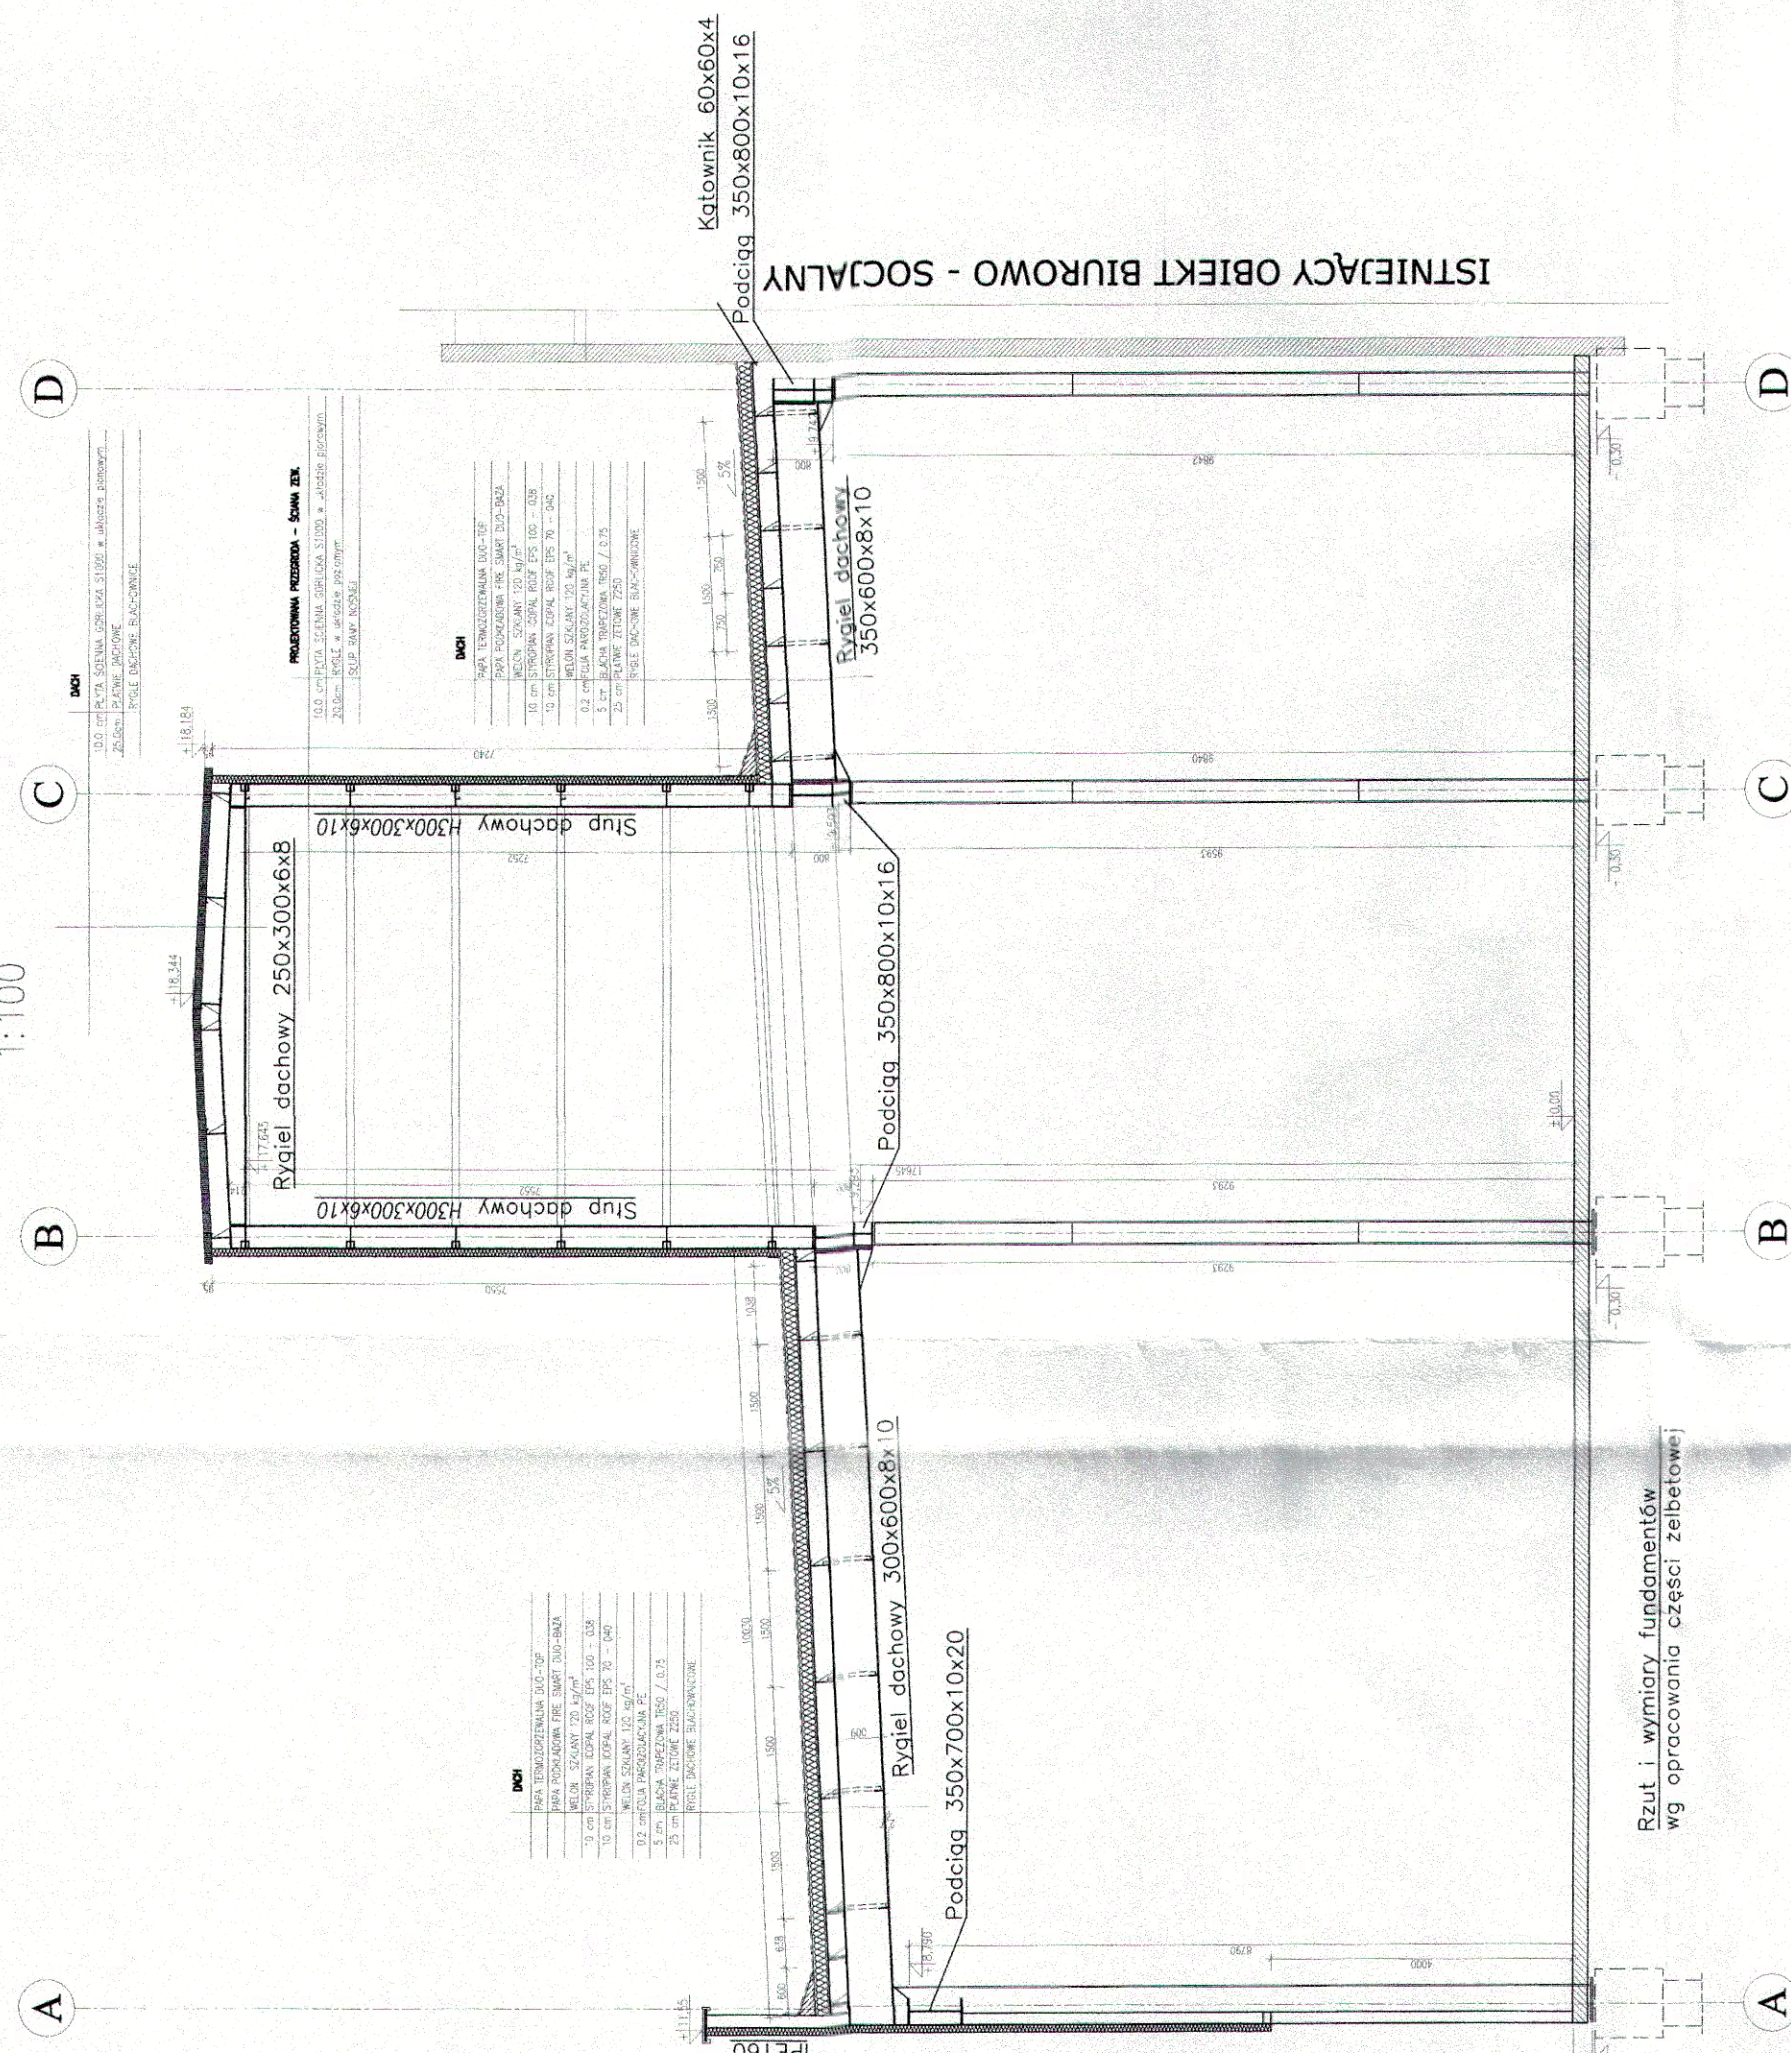


Przekrój 2-2  
1:100

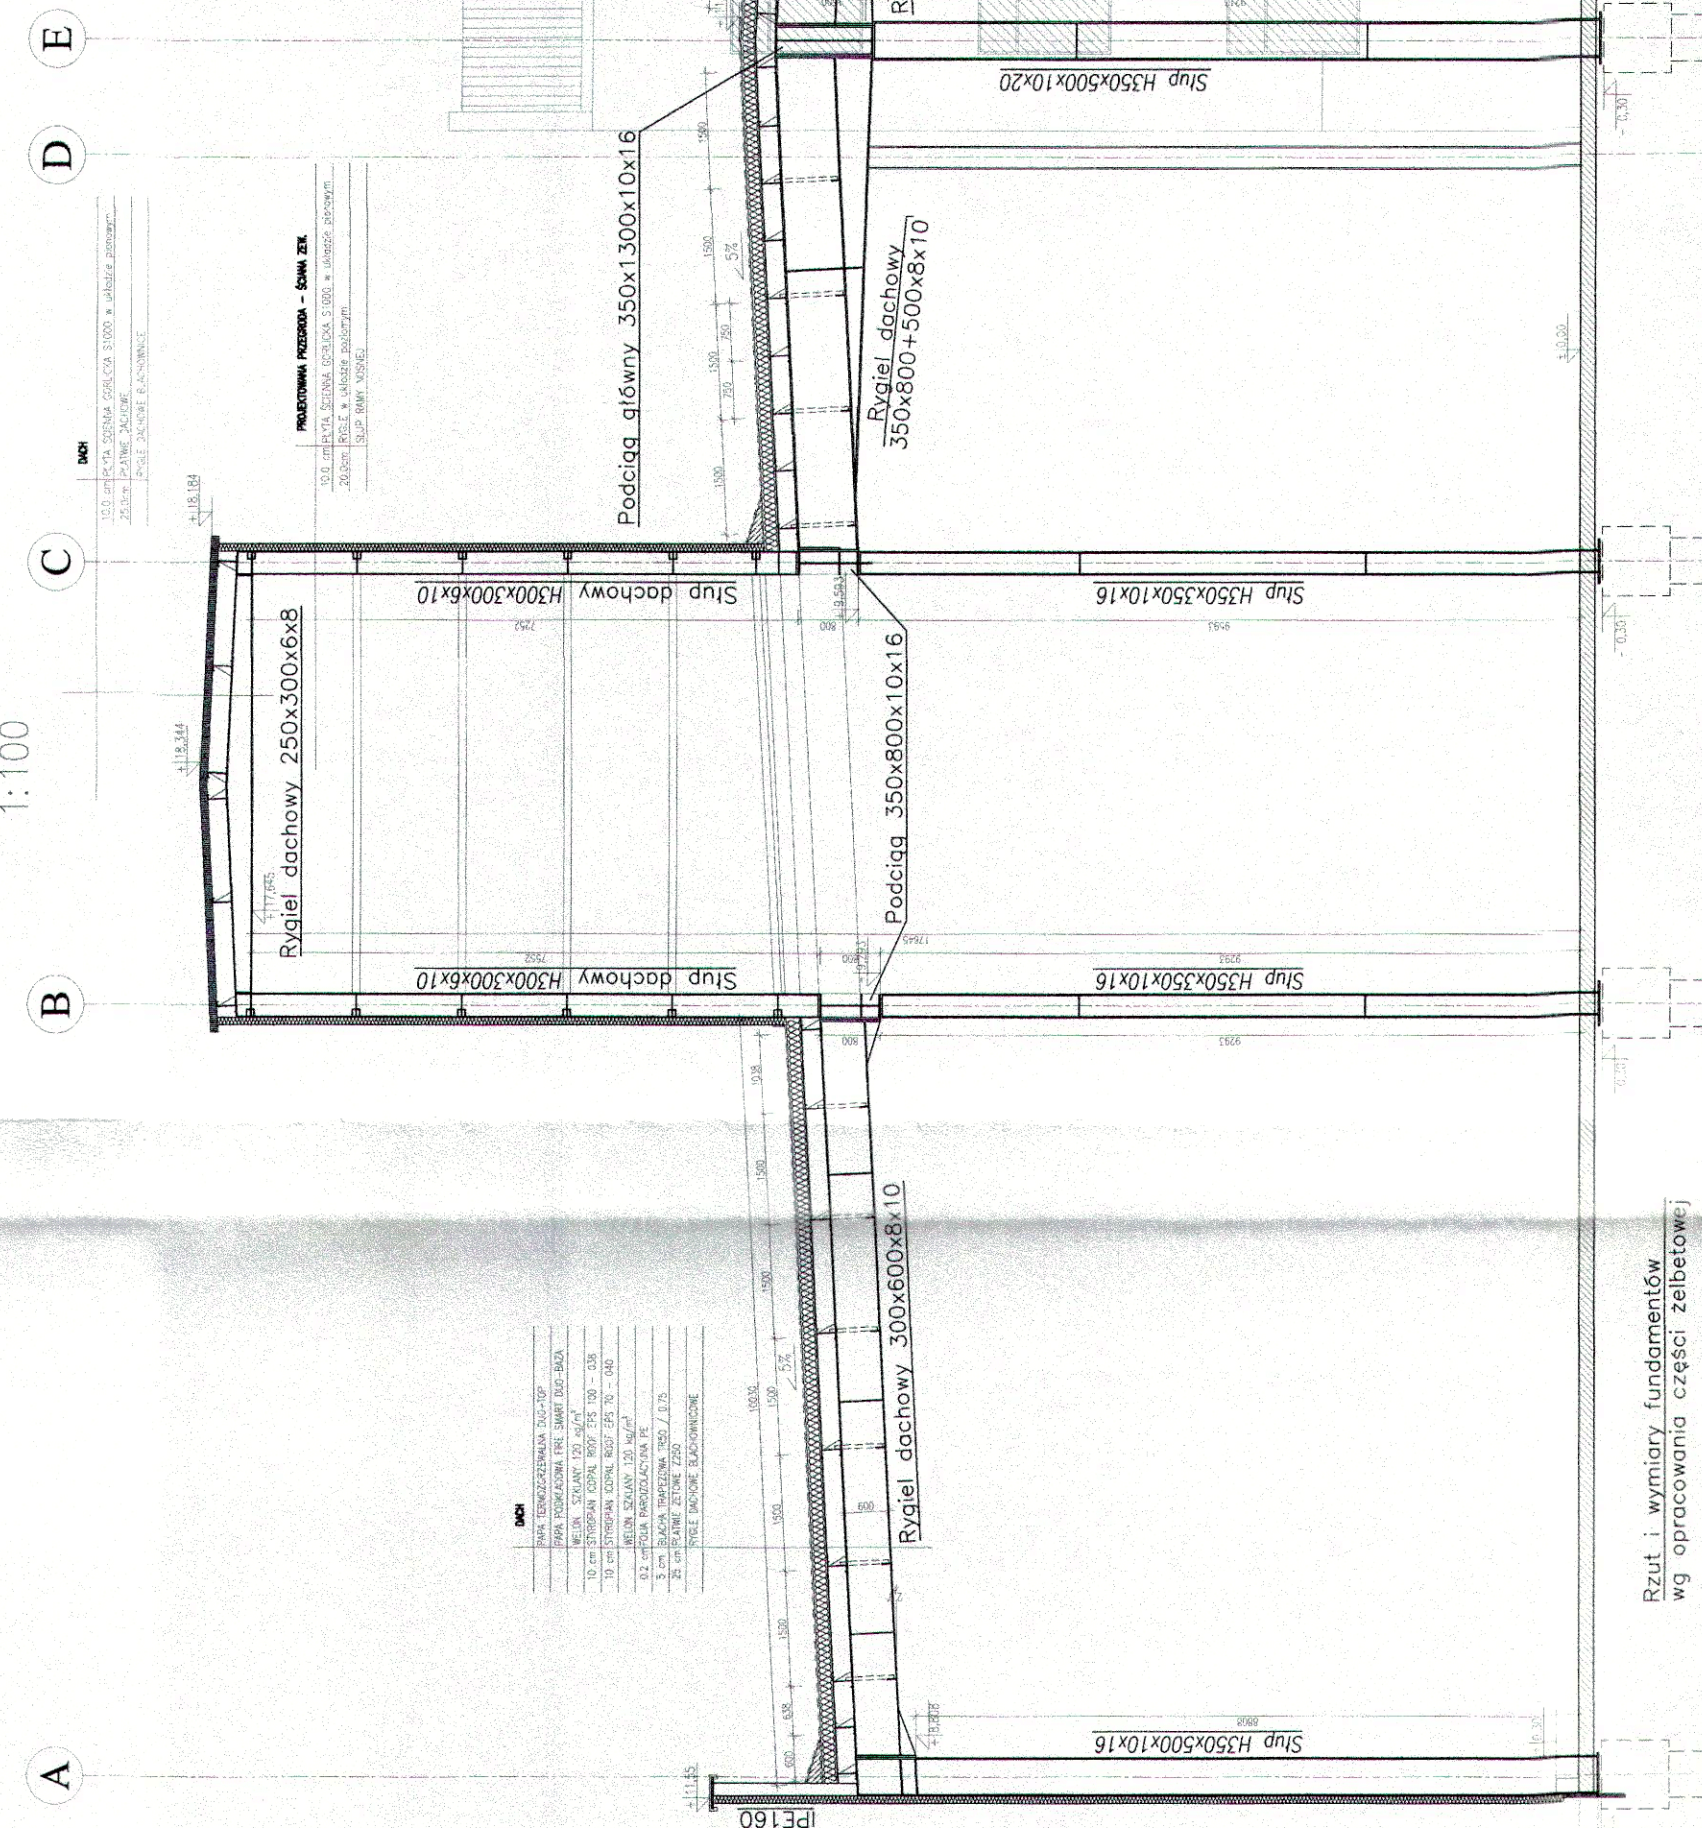


Przekrój 3-3  
1:50

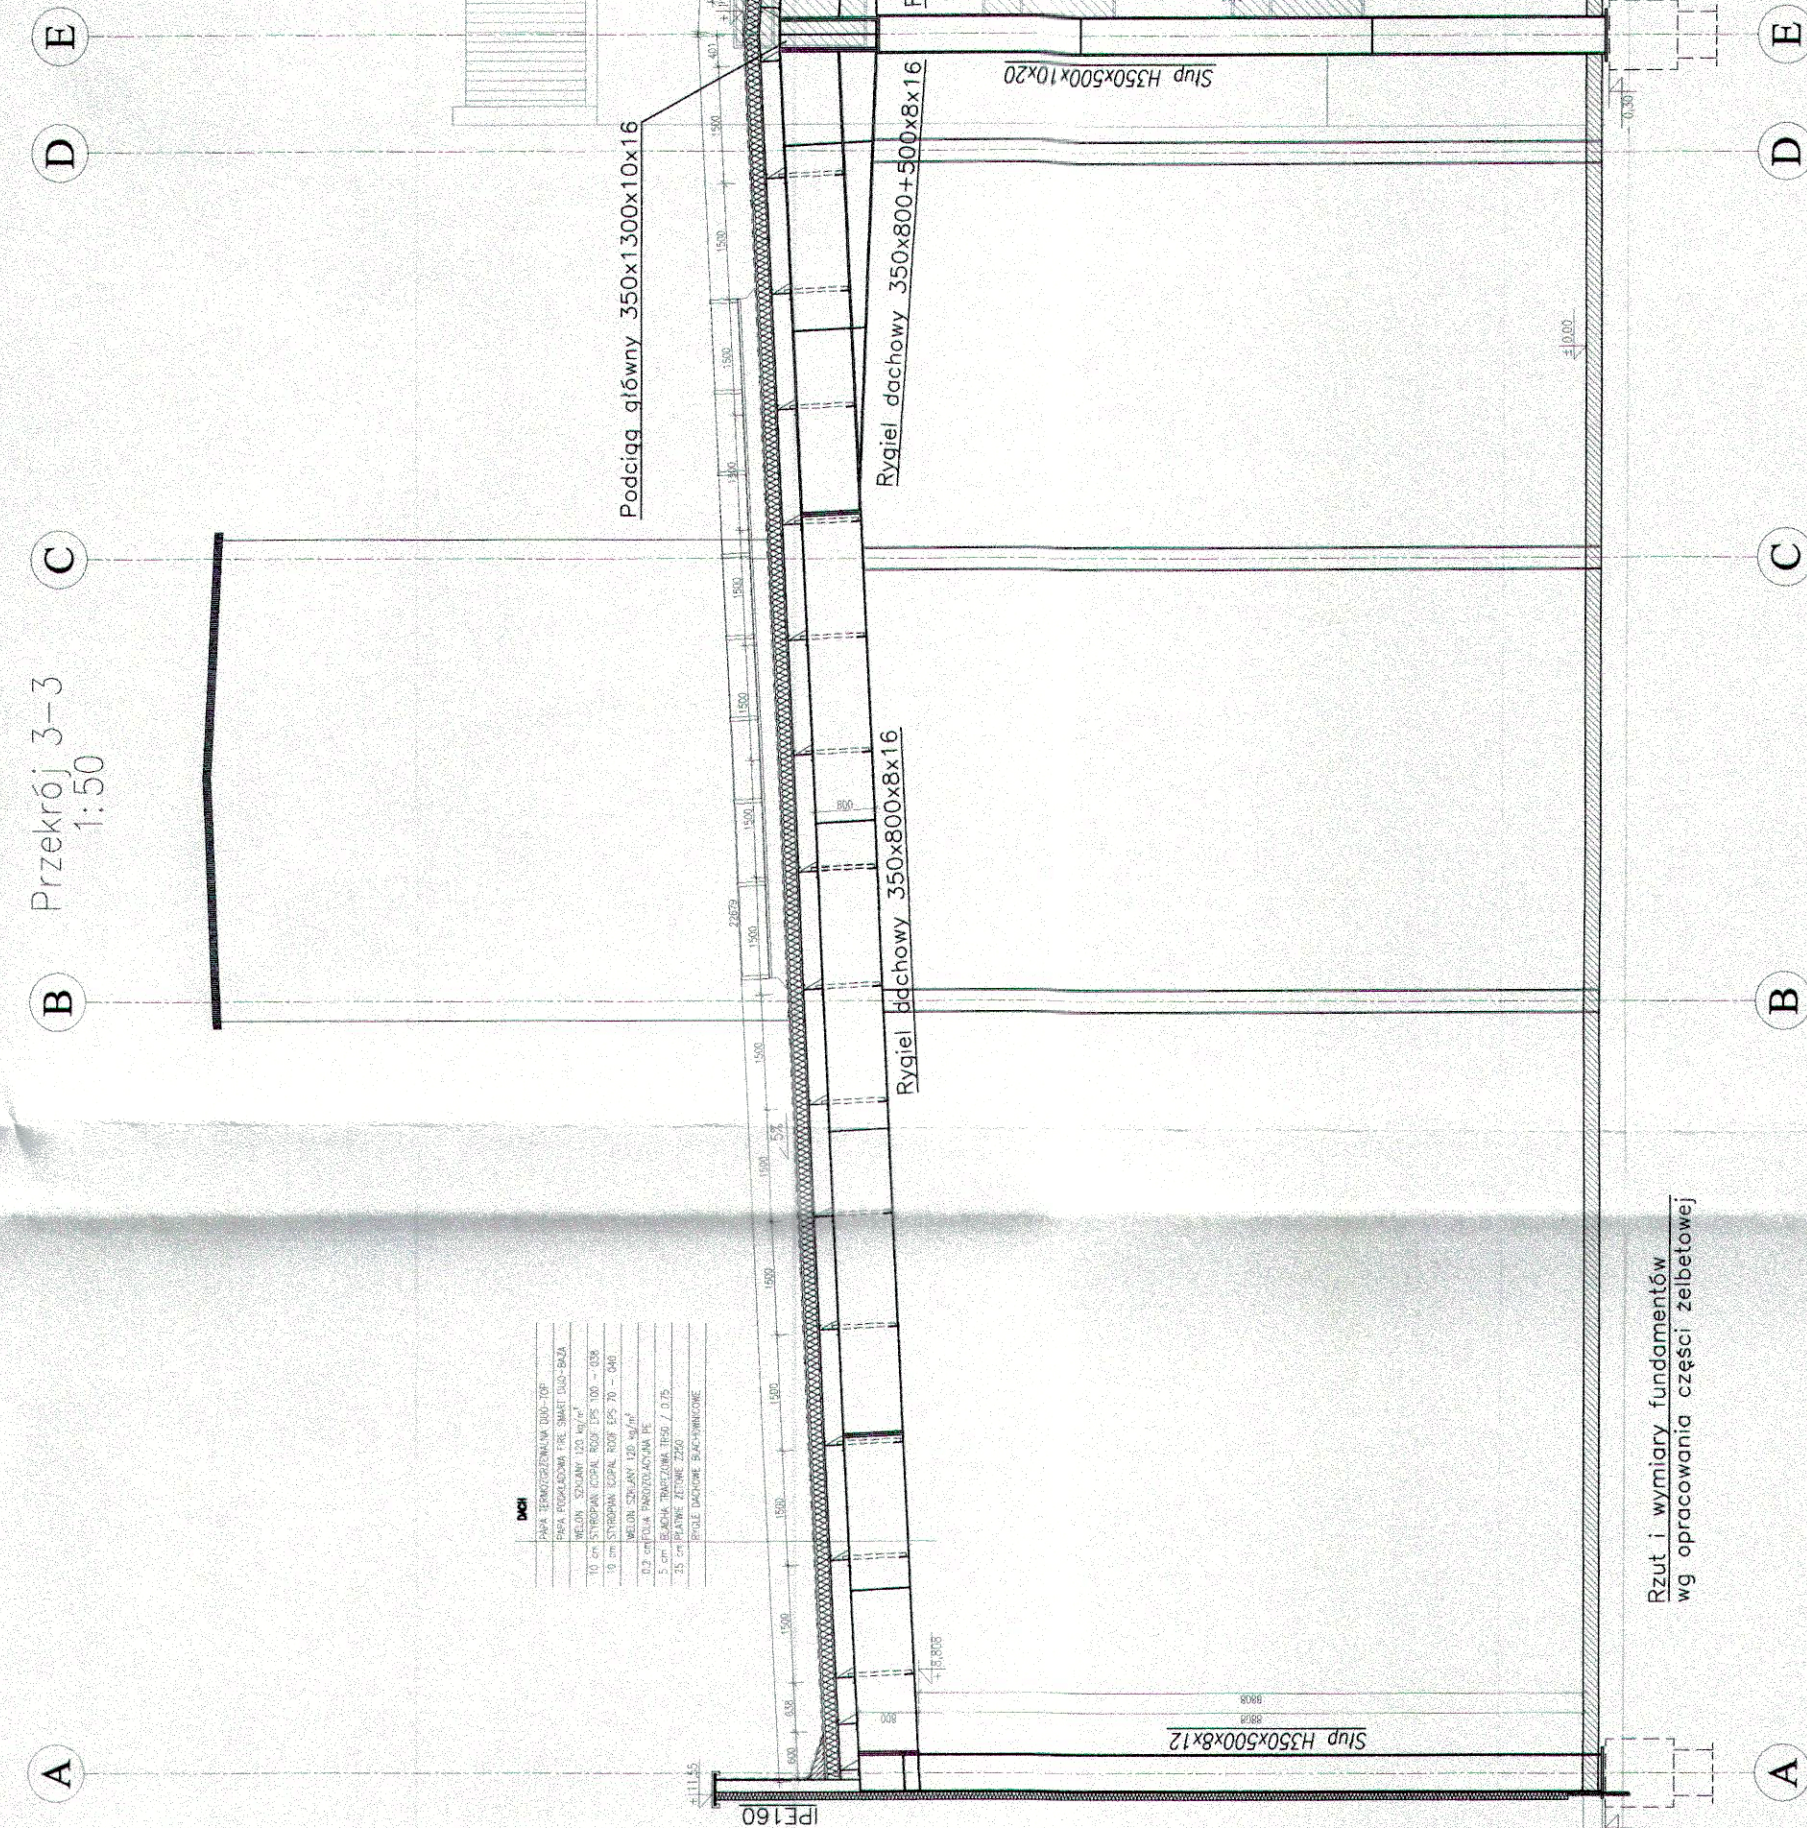

Przekrój 4-4  
1:100

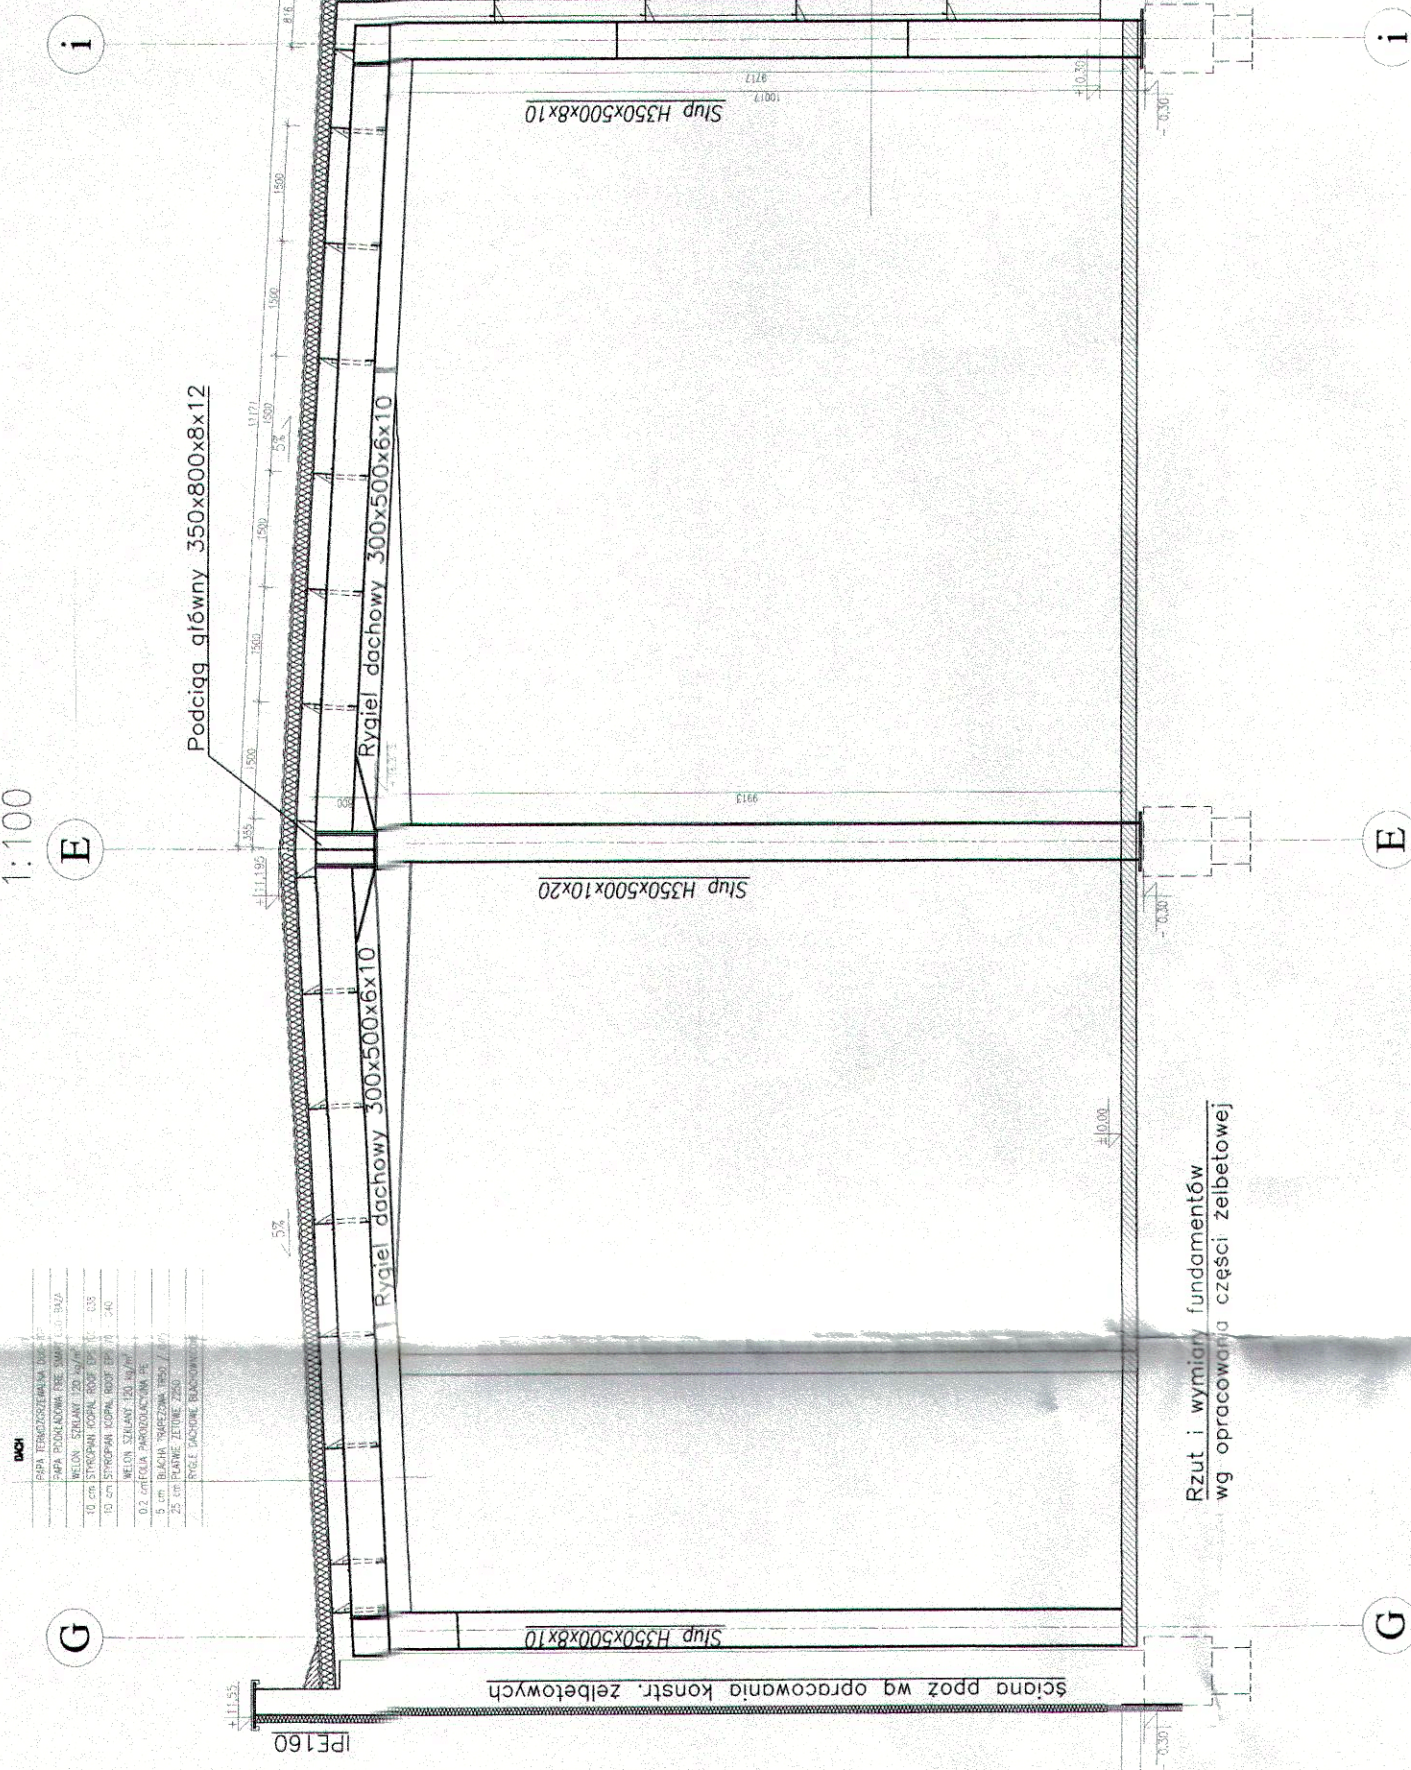

Przekrój 5-5  
1:100

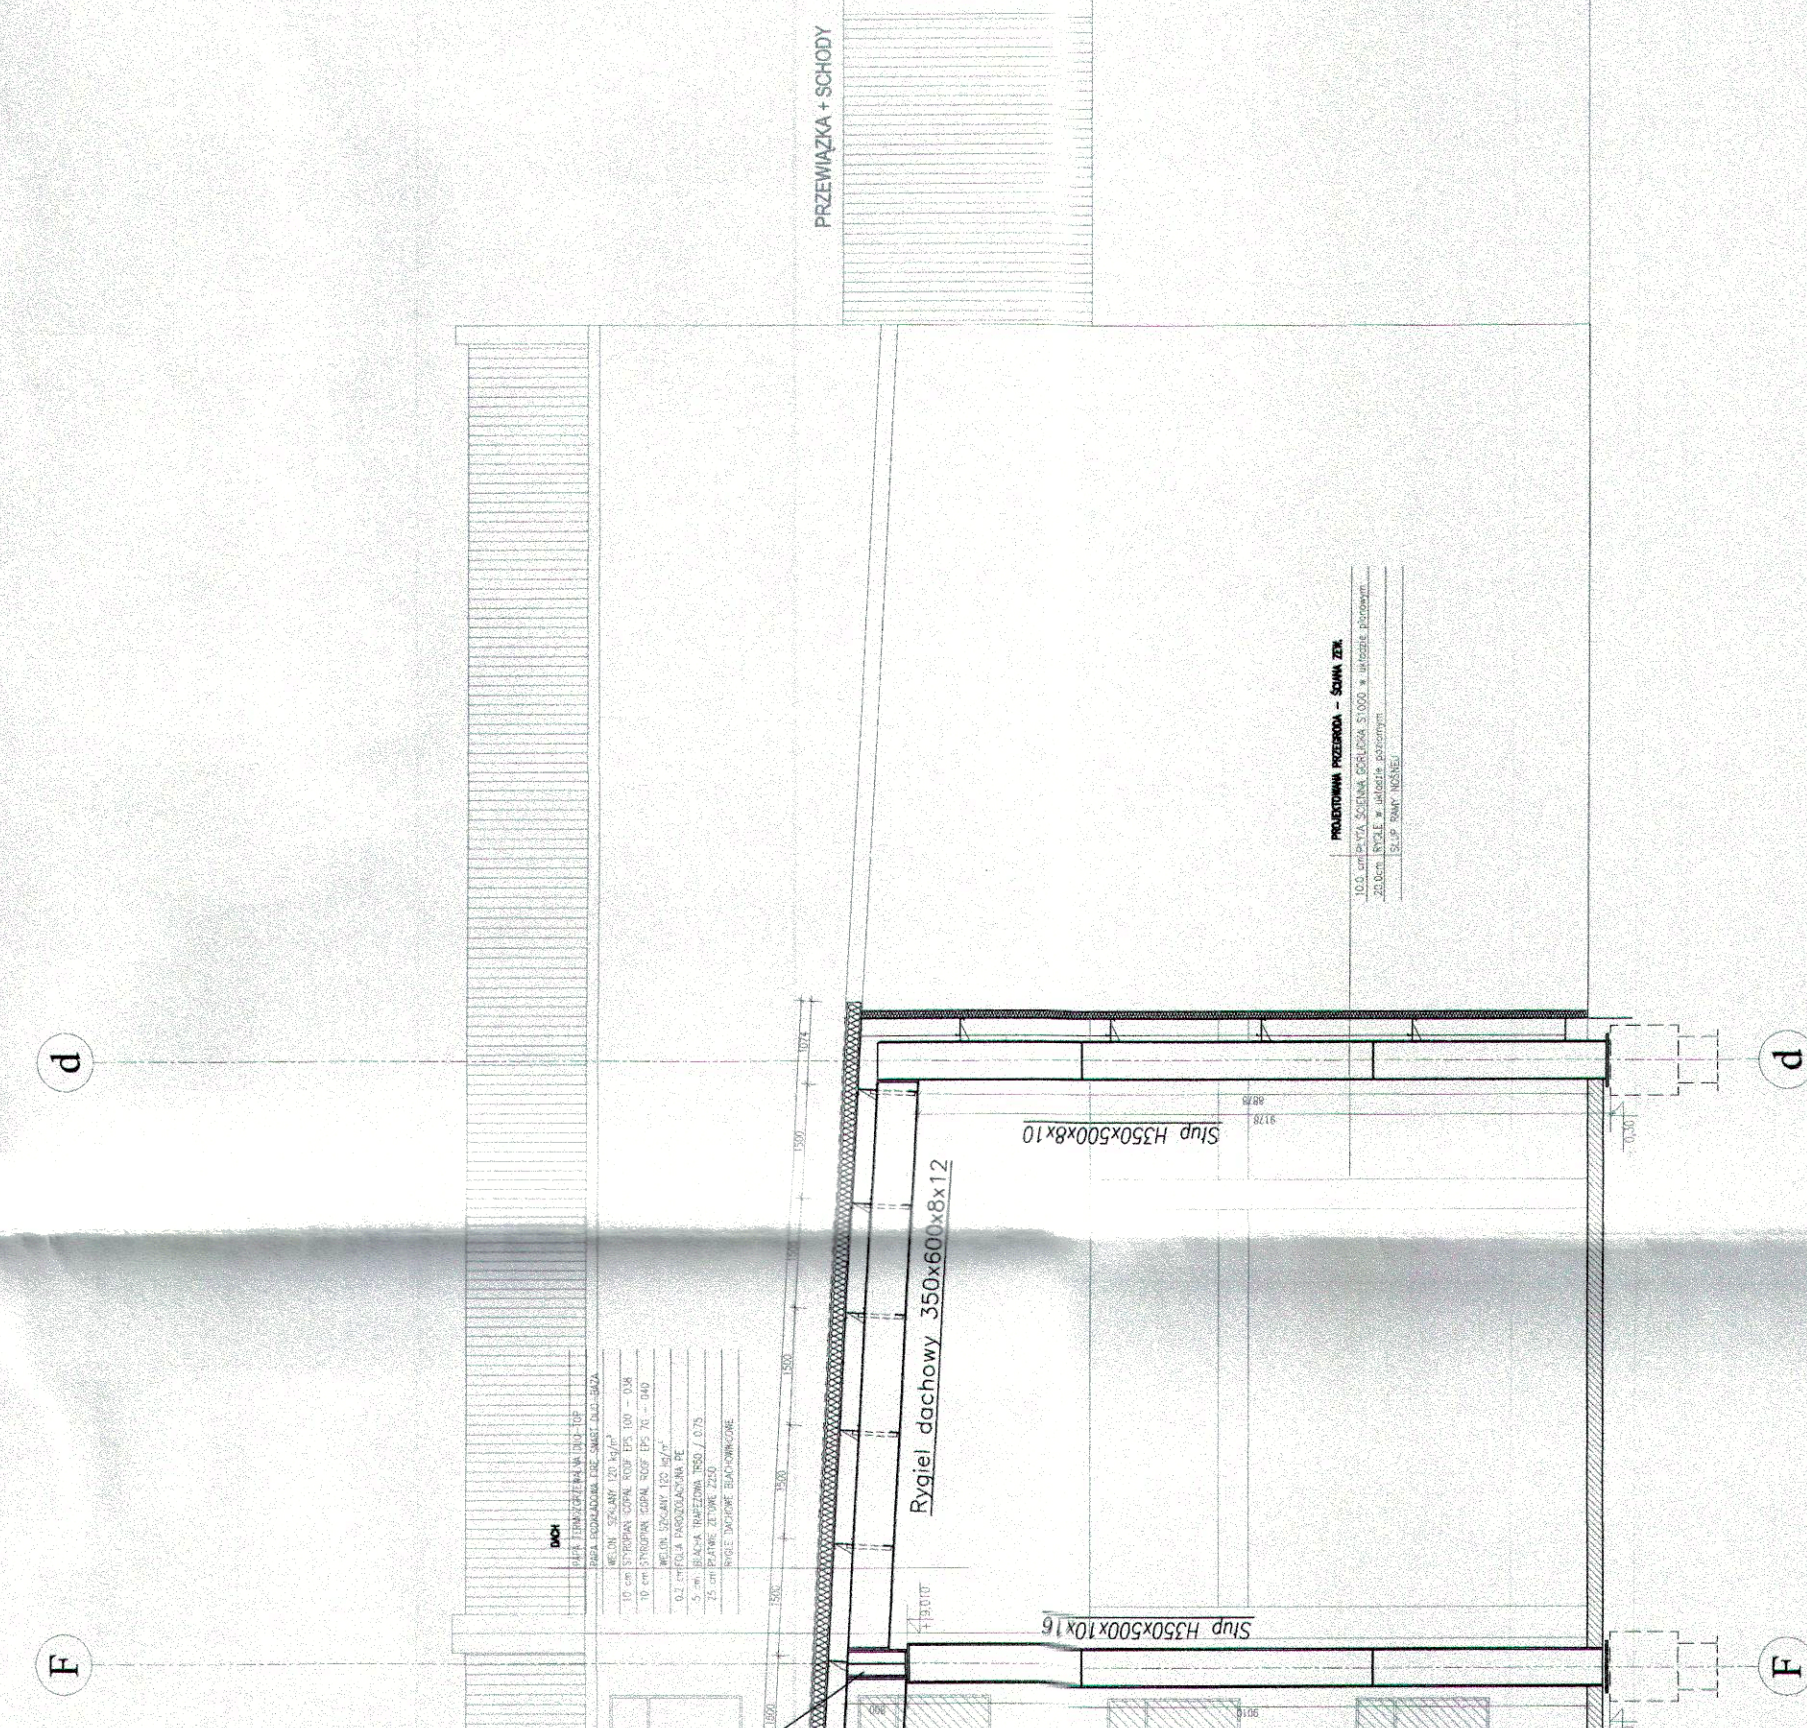

BIURO INŻYNIERSTWA  
UL. KRZYWY WIOSN 13  
34-300 JY WIEC

STAL KONSTRUKCYJNA:  
S355J2 - wszystkie elementy

